



Alterações aceites pelos Terminais Bandeirantes, Copersucar e Elevações Portuárias em reunião no dia 12 de novembro de 2018

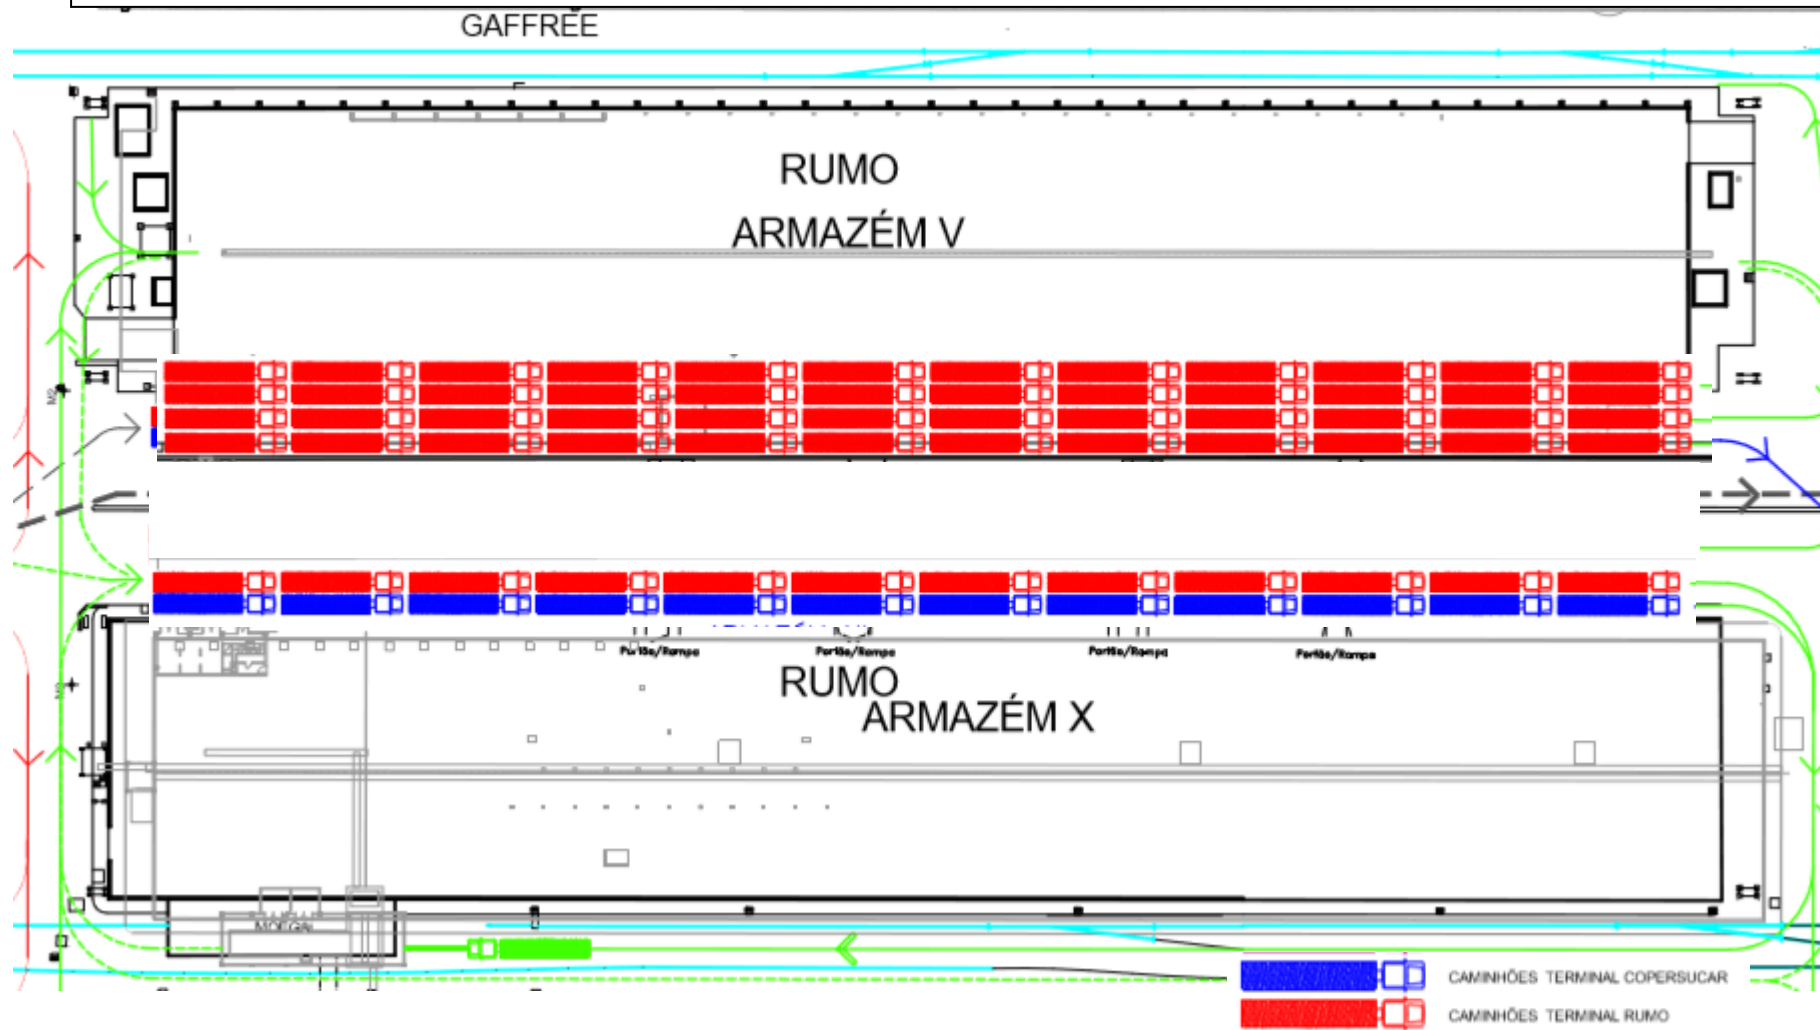

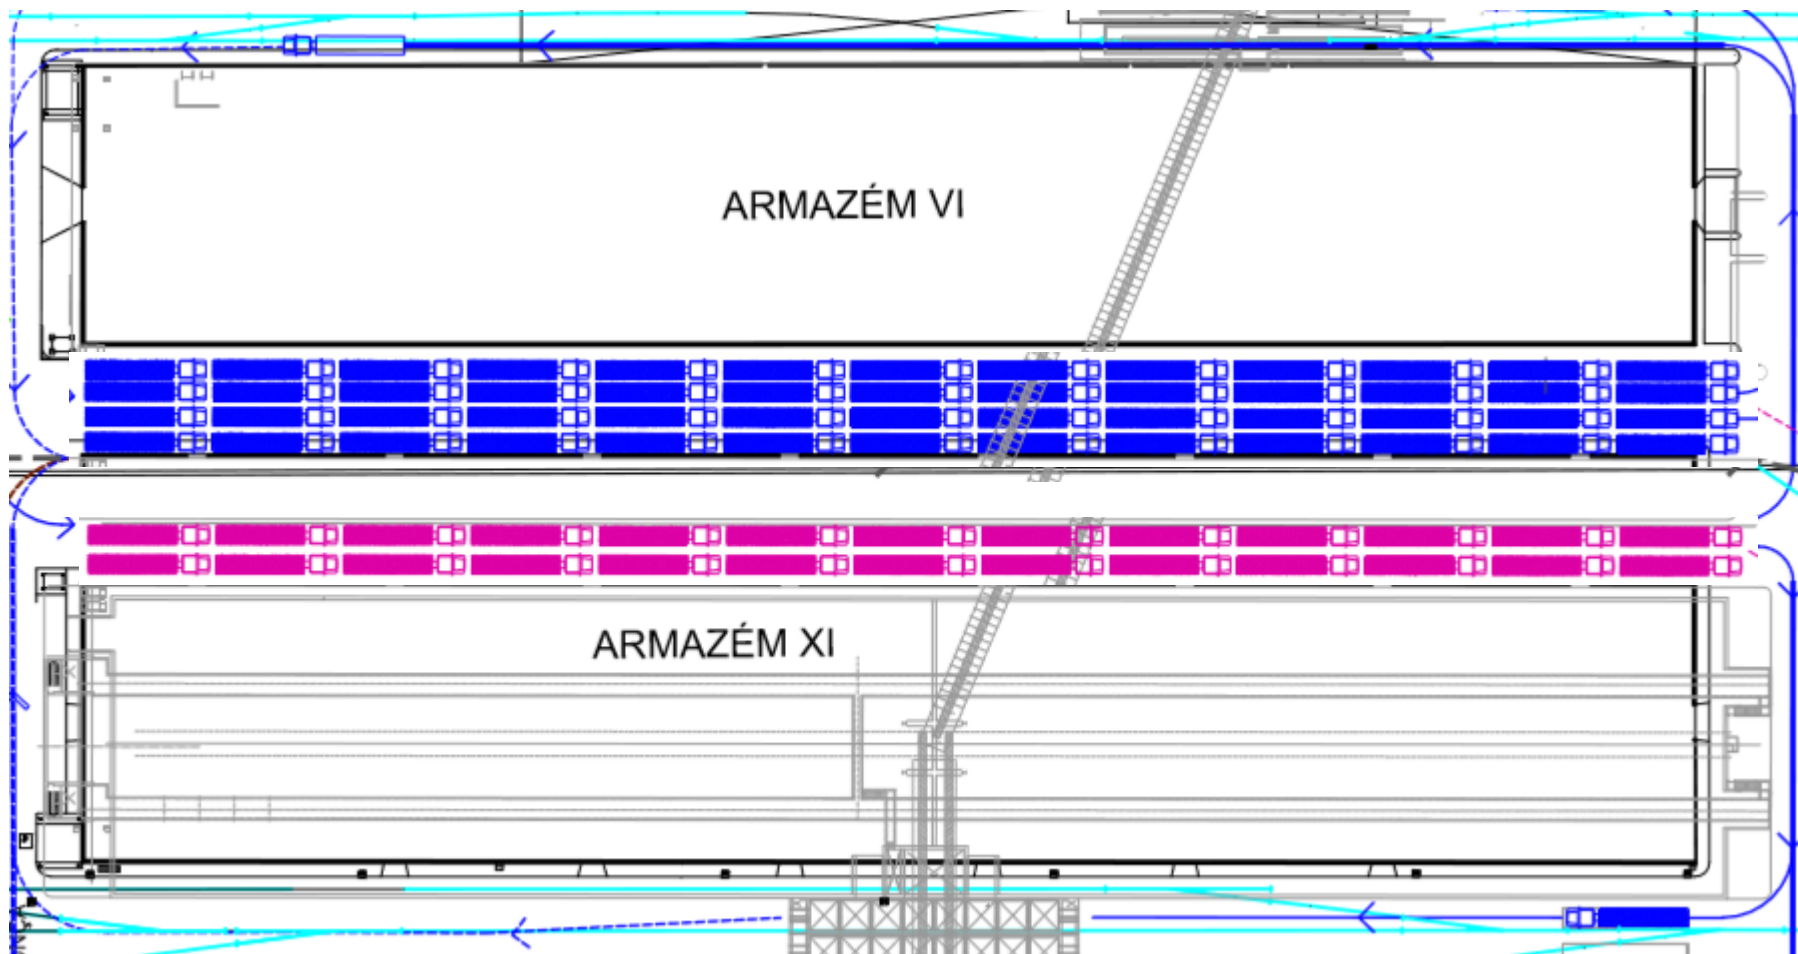

-  CAMINHÕES TERMINAL BANDEIRANTES
-  CAMINHÕES TERMINAL COPERSUCAR



COMPANHIA DOCAS DO ESTADO DE SÃO PAULO

DIRETORIA DE INFRA-ESTRUTURA E SERVIÇOS

Nº DE REFERÊNCIA

1-VII-11756

DATA 24 - 04 - 2006

| | | | |
|--|-----------------------------------|---|-------------------------------|
| PROJETO: ORDENAÇÃO DOS FLUXOS DE CAMINHÕES NA REGIÃO PAQUETÁ-OUTERINHOS | DIRETOR ARNALDO O. BARRETO | FOLHA nº 06/11 | REVISÃO nº 3 |
| | DSI PAULINO M.S. VICENTE | | |
| | DSF OSVALDO F.V. BARBOSA | ESCALA: 1:1.000 | |
| | SID PAULO M. V. CASASCO | | |
| DESENHO: P L A N T A | ARQº GELMAR BARROS | SUBSTITUI O DE nº SUBSTITUÍDO PELO DE Nº | |
| | PROJ. EDILSON R. S. LEMOS | | |
| | ESTAGIÁRIA ELIS COELHO | | |
| | MAP. ESC. ROLO FLASH. | | |